

Commune de Saint-Aventin

Plan local d'urbanisme

Plan des servitudes

Echelle : 1/5 000^e


Projet de PLU arrêté le :

Publication le :

Approbation le :

8-2a

Mairie de Saint-Aventin - 11000 Saint-Aventin - 03 84 43 43 43 - Fax 03 84 43 43 47
Mairie de Saint-Aventin - 11000 Saint-Aventin - 03 84 43 43 43 - Fax 03 84 43 43 47

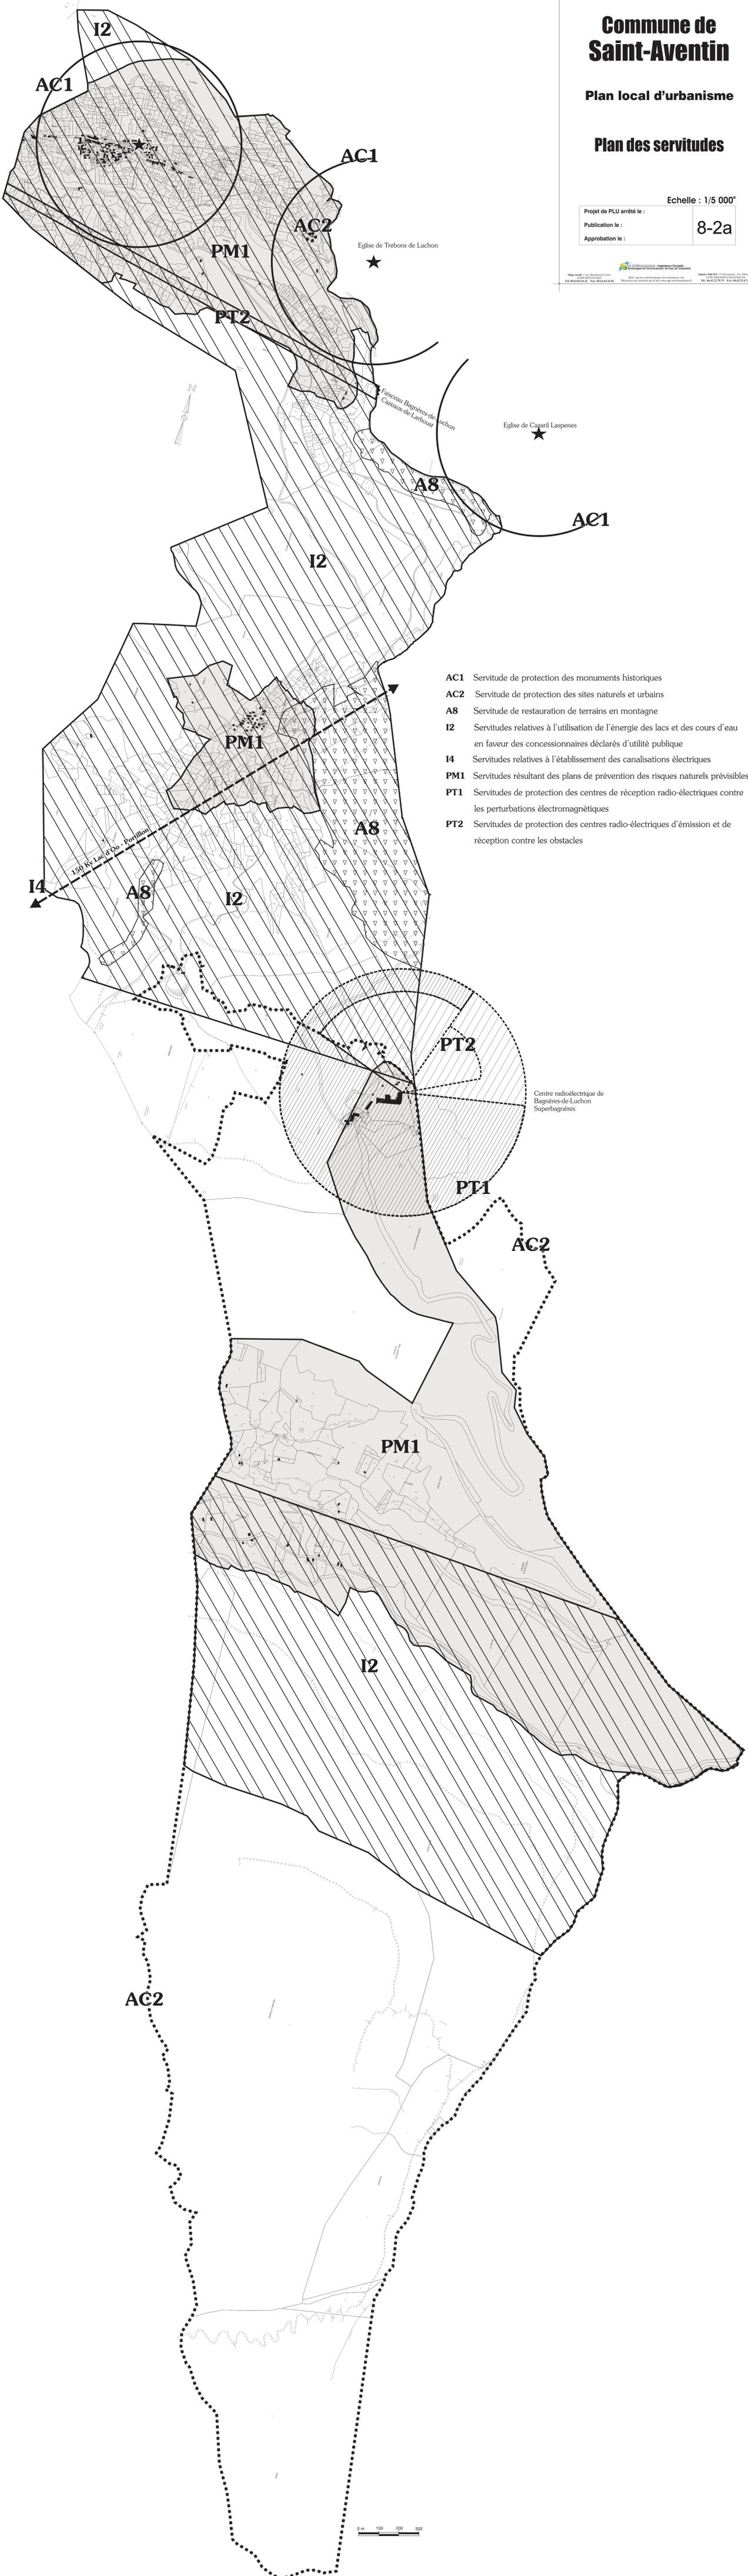

- AC1** Servitude de protection des monuments historiques
- AC2** Servitude de protection des sites naturels et urbains
- A8** Servitude de restauration de terrains en montagne
- I2** Servitudes relatives à l'utilisation de l'énergie des lacs et des cours d'eau en faveur des concessionnaires déclarés d'utilité publique
- I4** Servitudes relatives à l'établissement des canalisations électriques
- PM1** Servitudes résultant des plans de prévention des risques naturels prévisibles
- PT1** Servitudes de protection des centres de réception radio-électriques contre les perturbations électromagnétiques
- PT2** Servitudes de protection des centres radio-électriques d'émission et de réception contre les obstacles

Centre radioélectrique de Bagnères-de-Luchon Superbagnères

0 m 100 200 300